




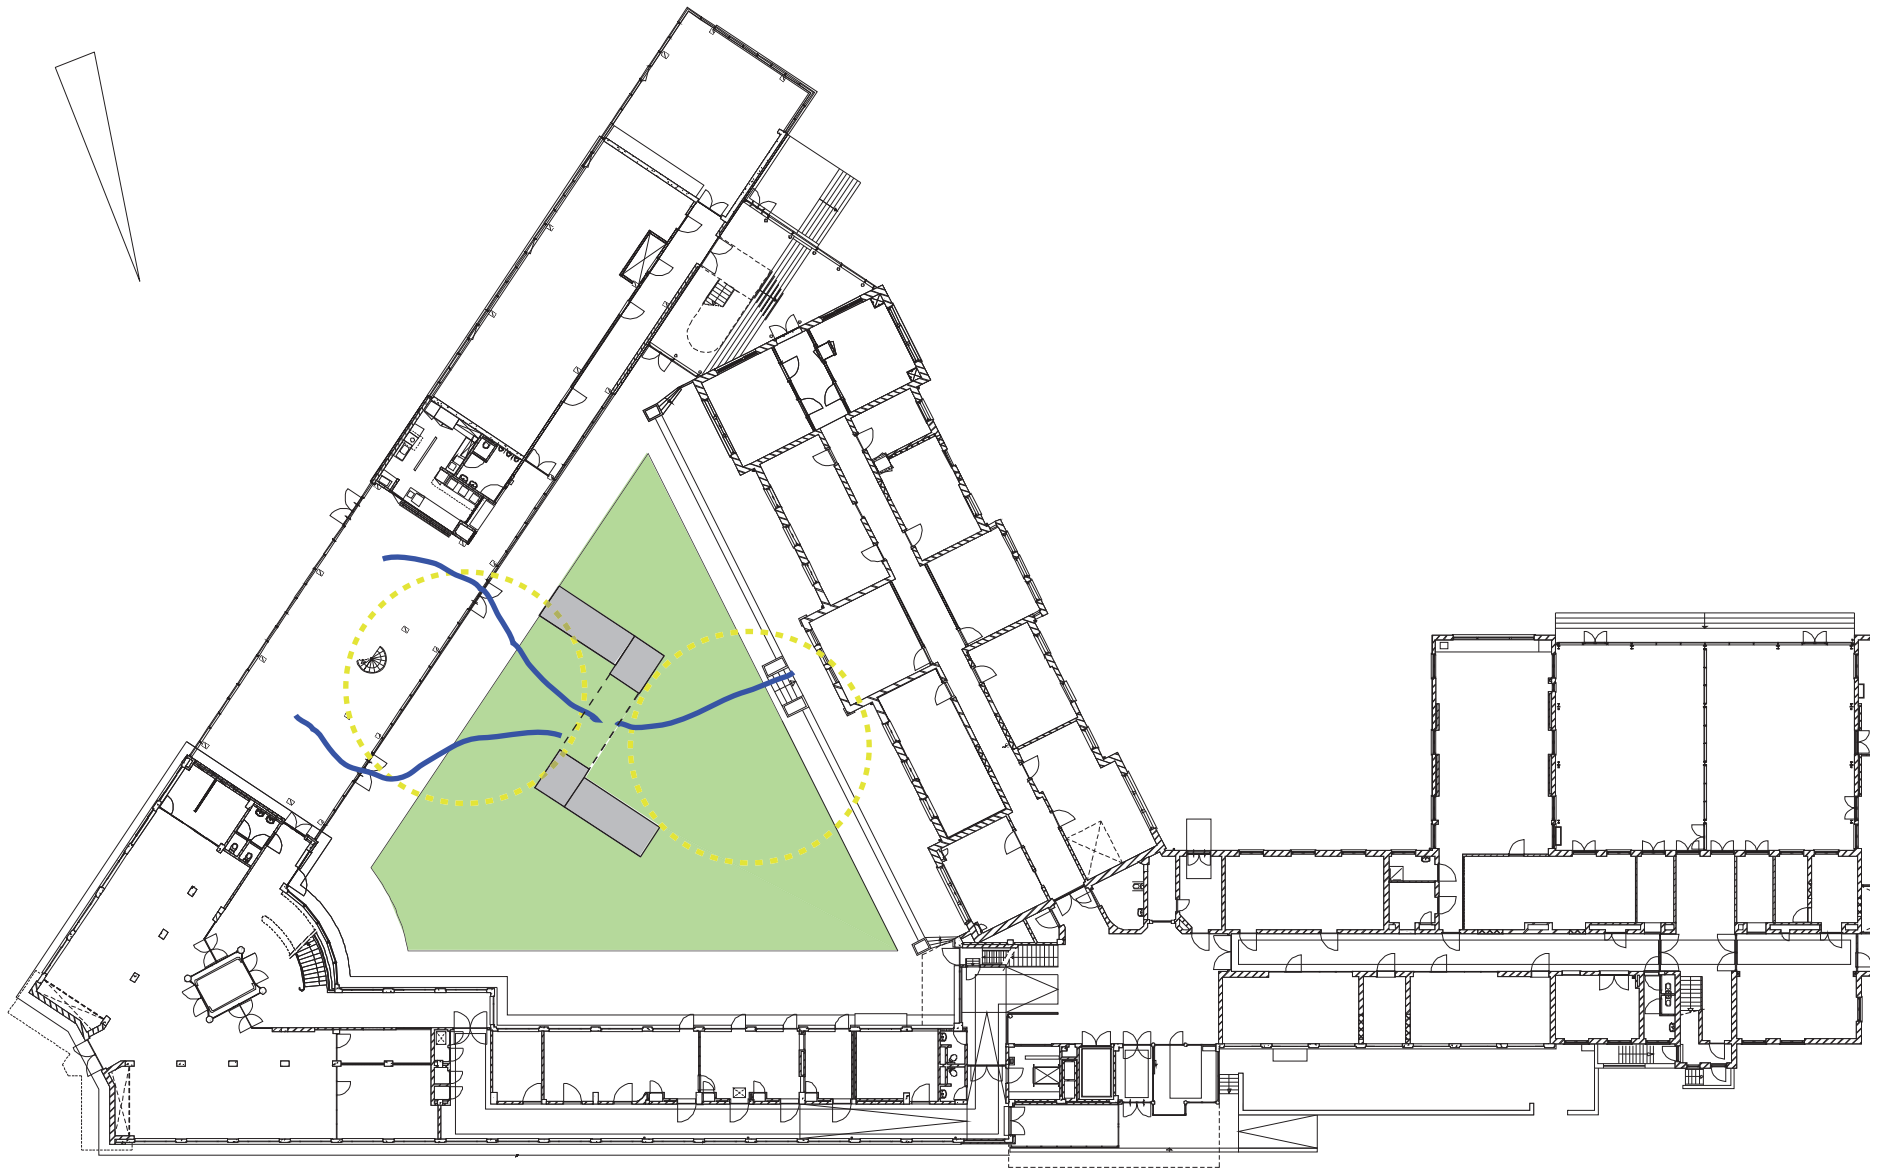


footprint containers met routing en pleinen

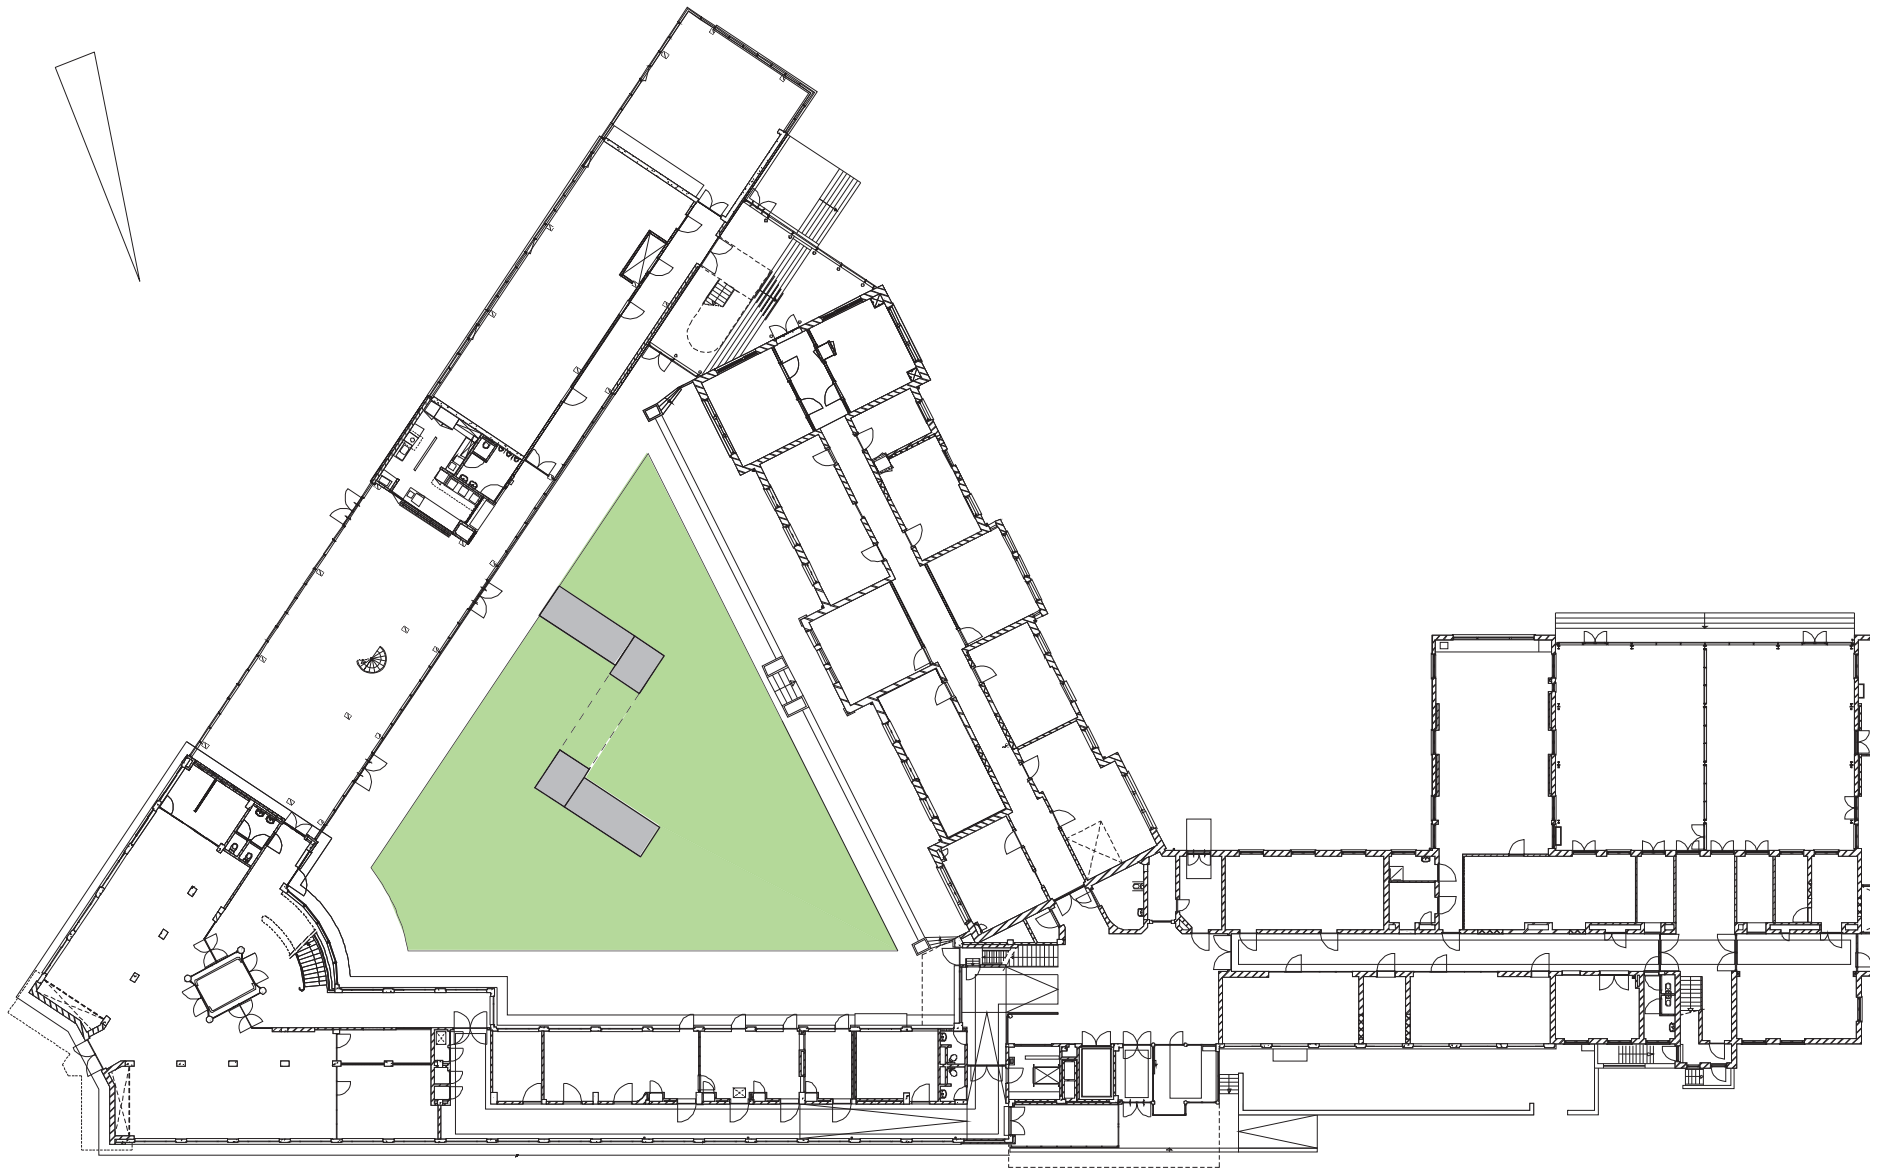


footprint begane grond
2 x 20 feet/ 2 x 10 feet

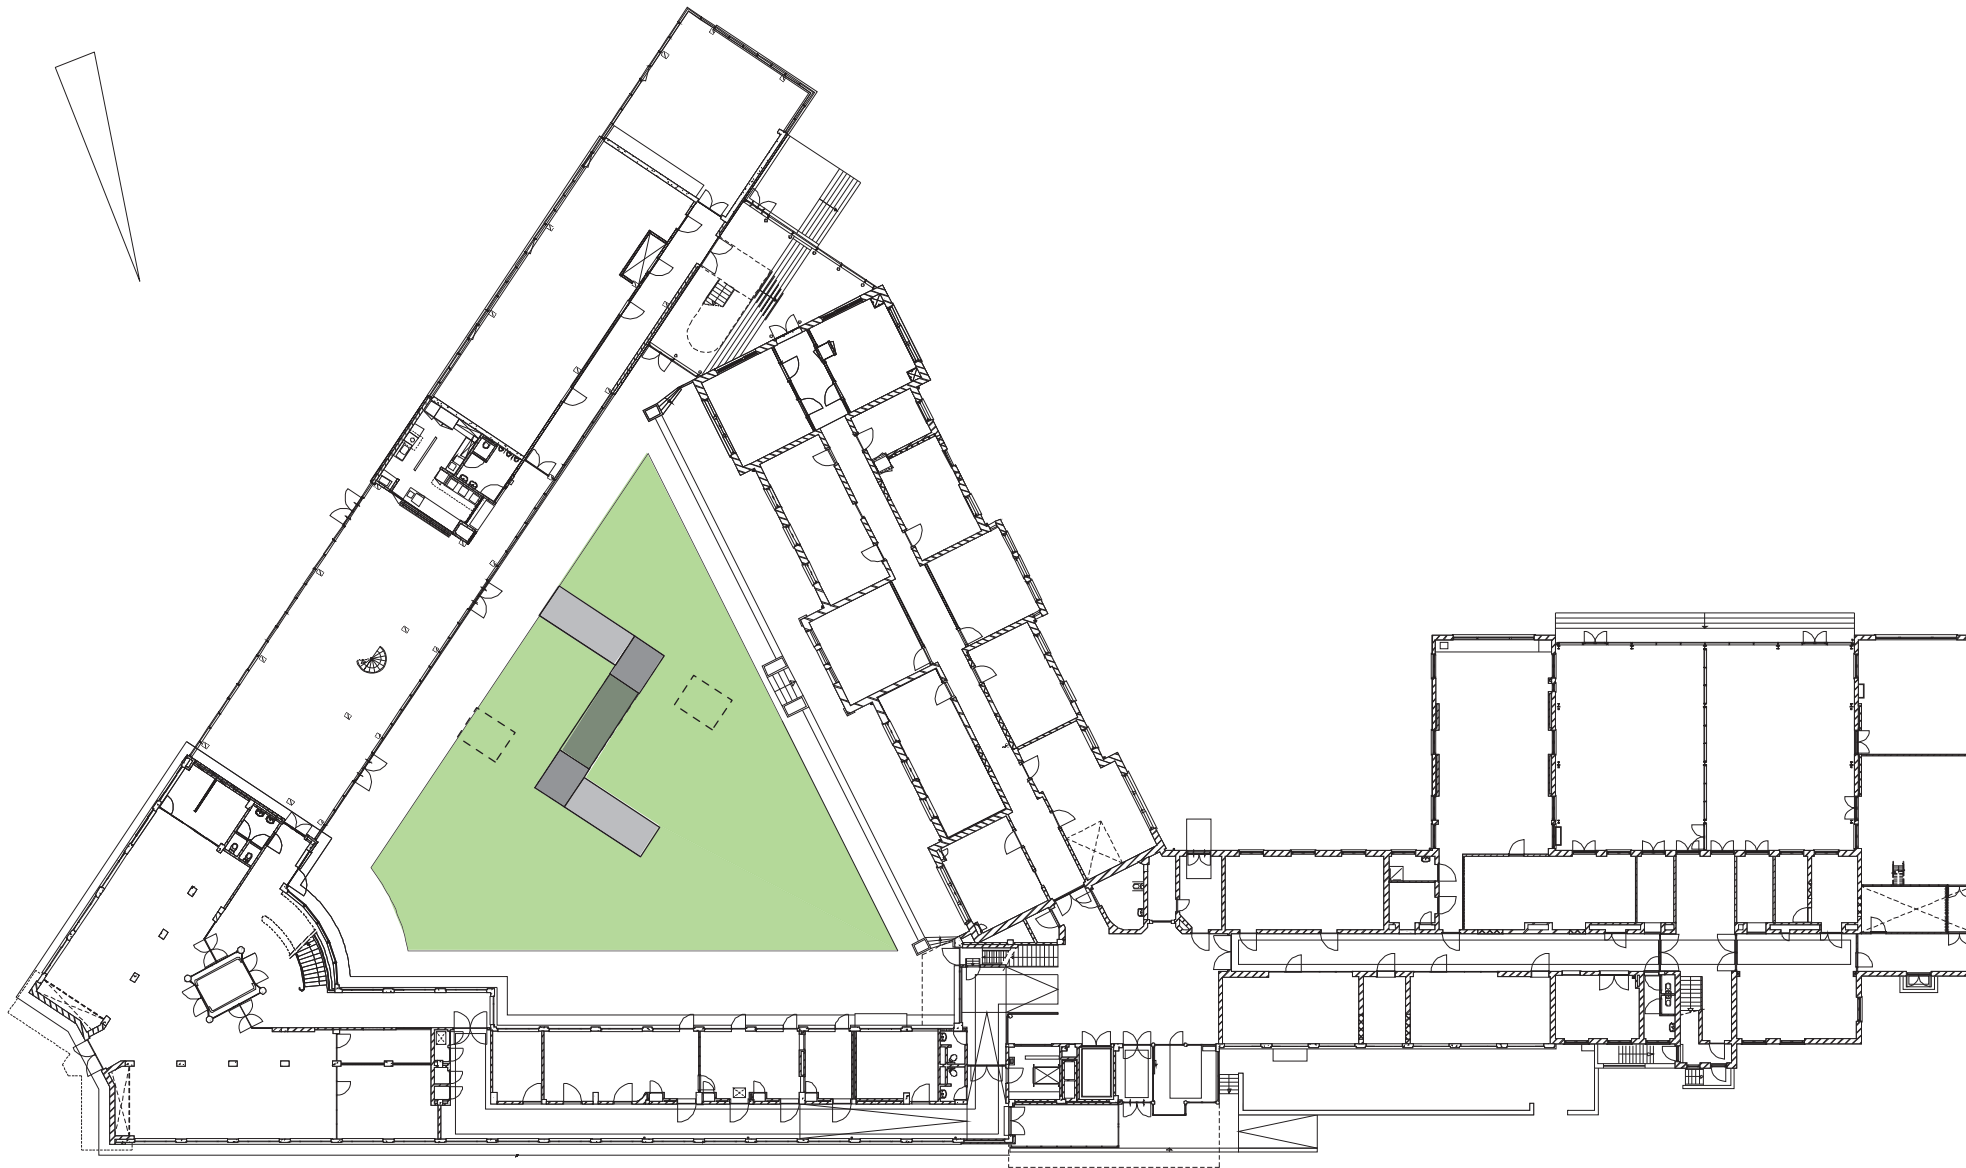


stapeling container met mogelijkheid uitbreiding optie 01
1x 40 feet (+ 2 x 10 feet)

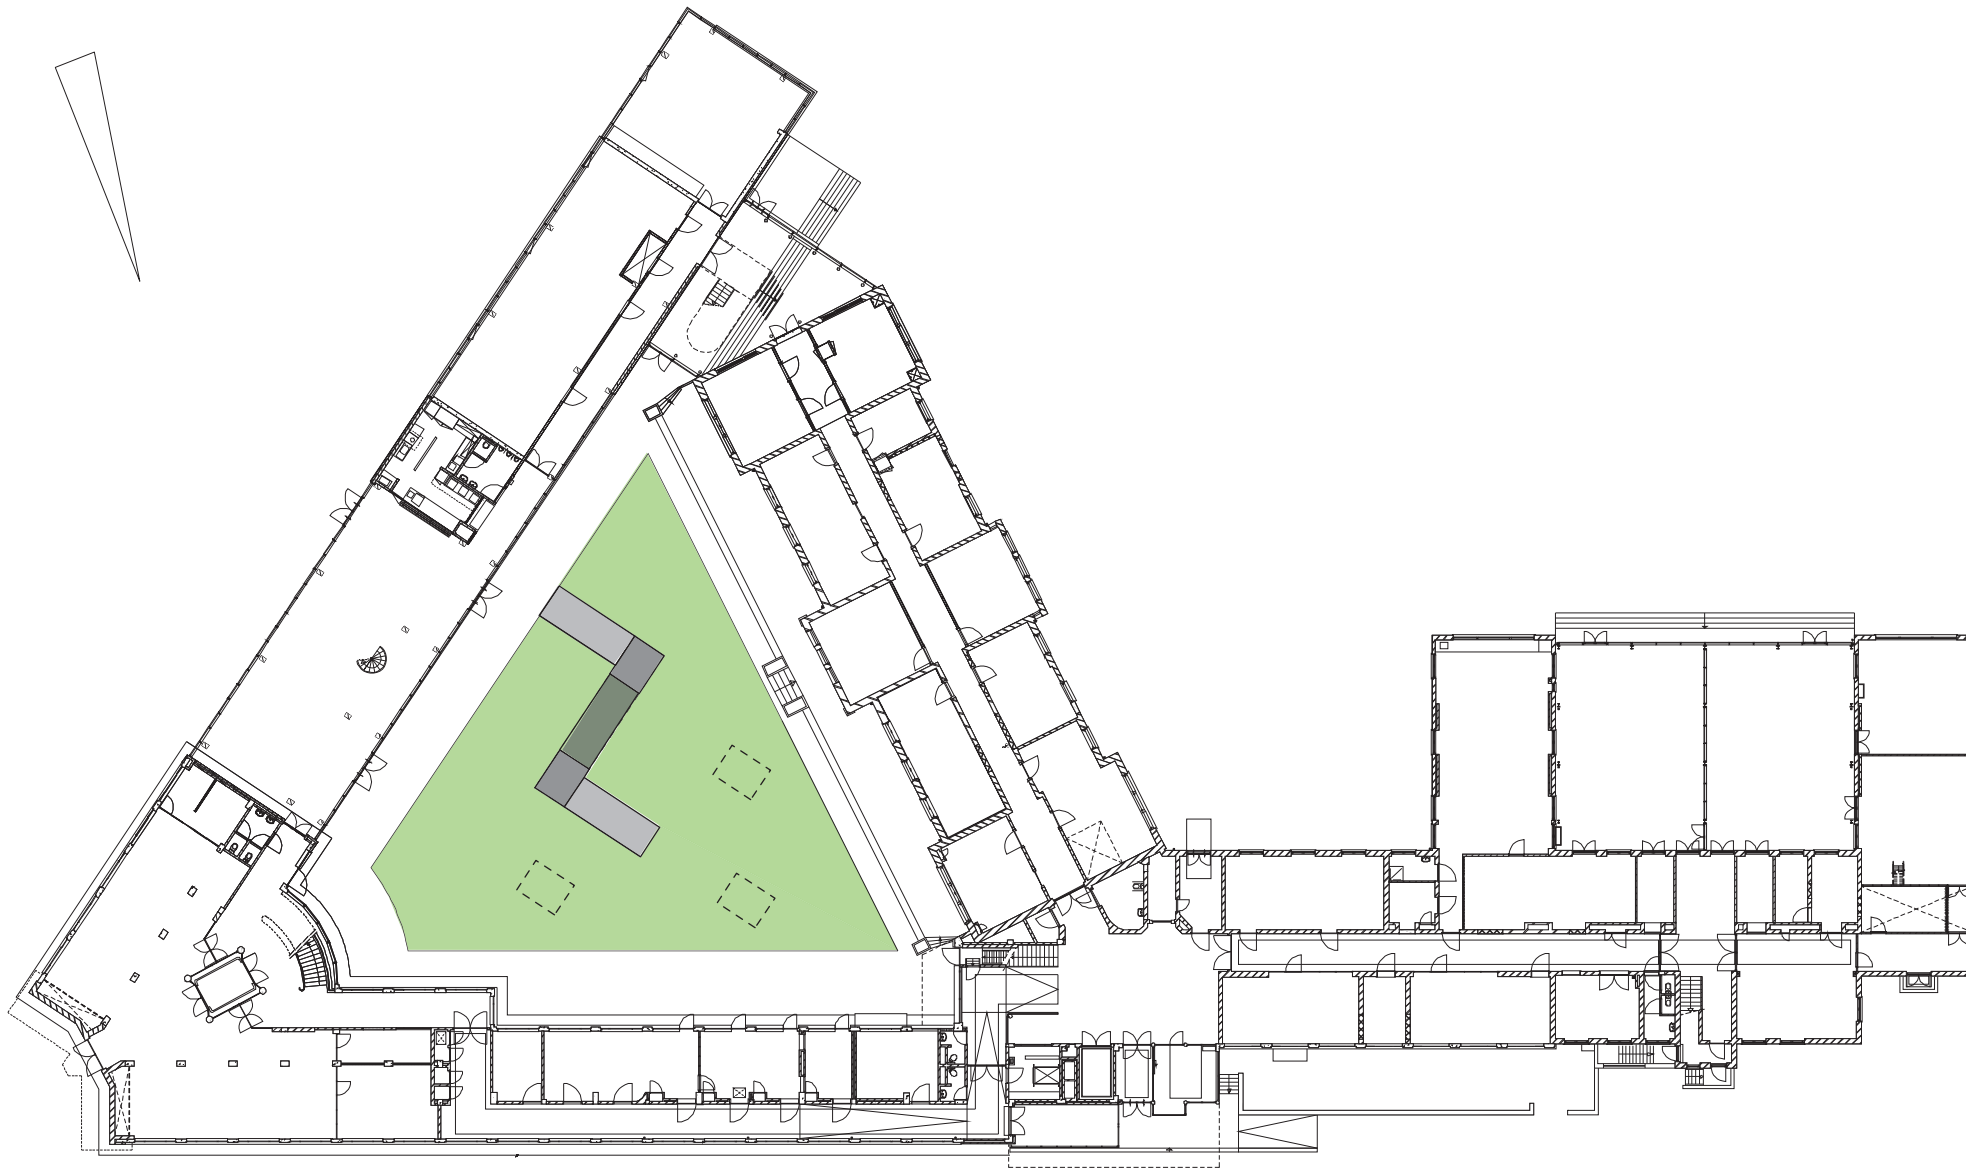



mogelijkheid uitbreiding optie 02
3x 10 feet

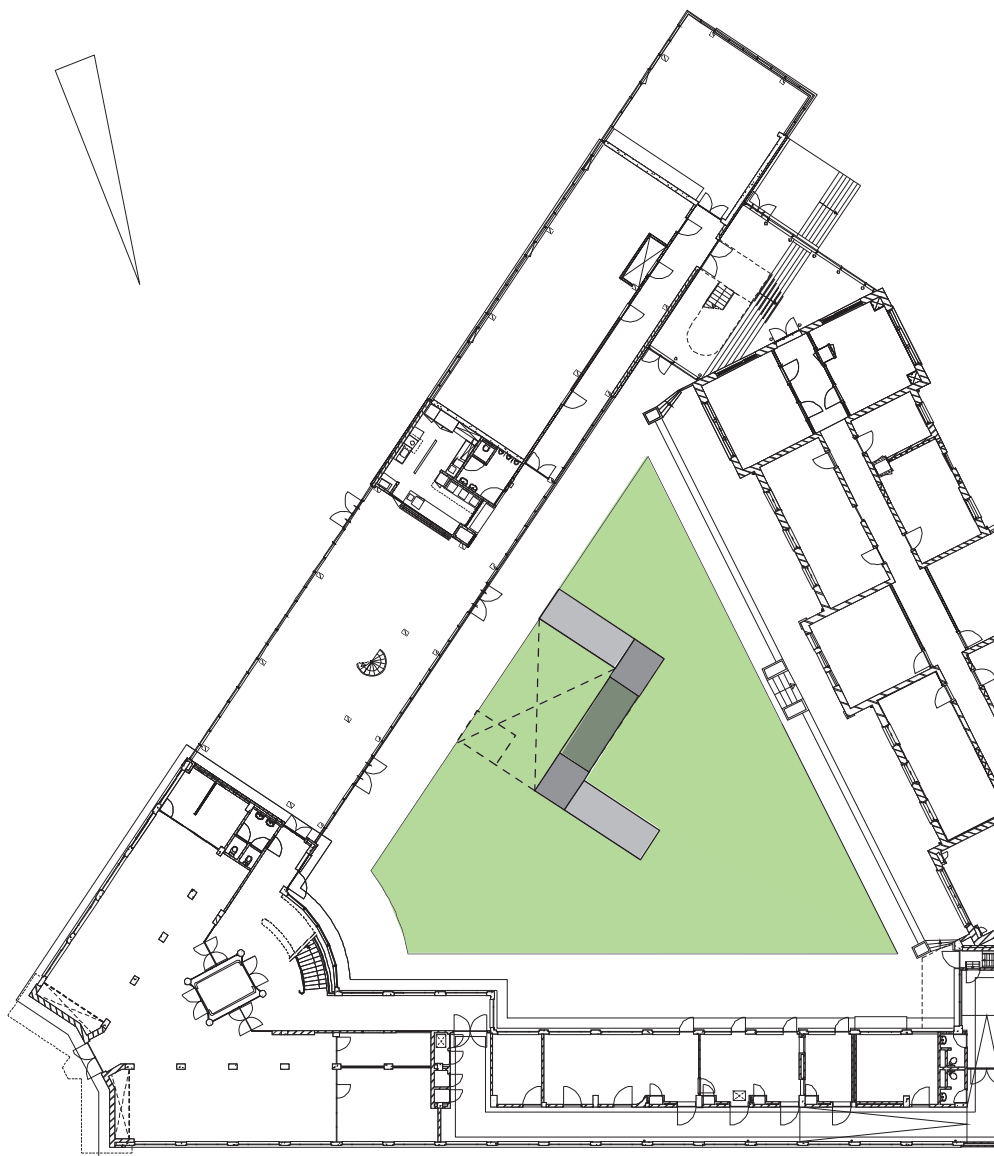

mogelijkheid overkapping optie 01

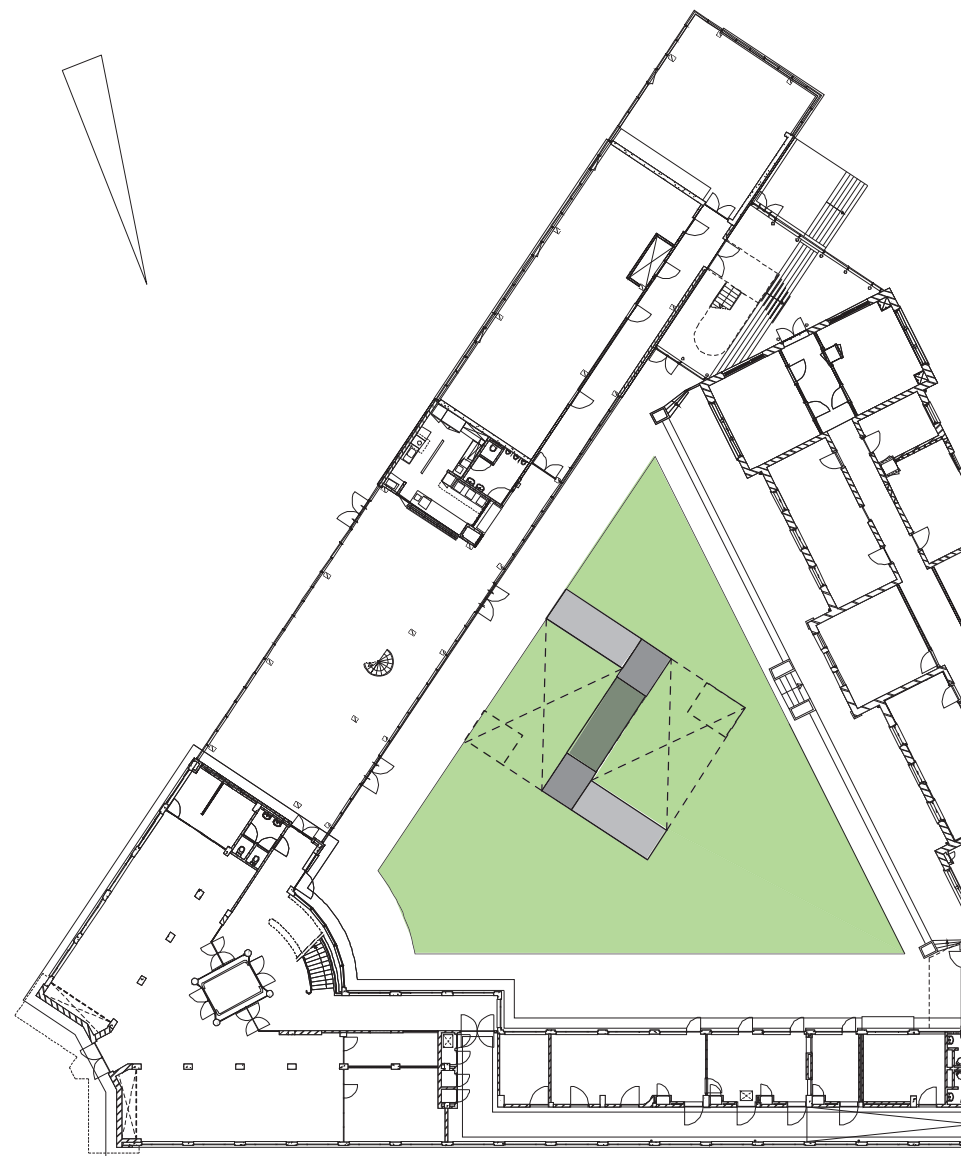


mogelijkheid overkapping optie 02

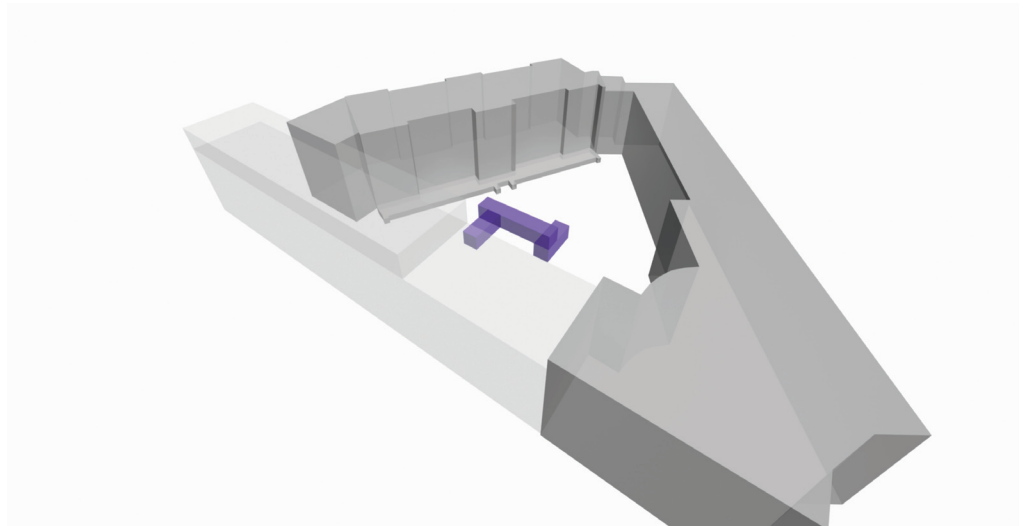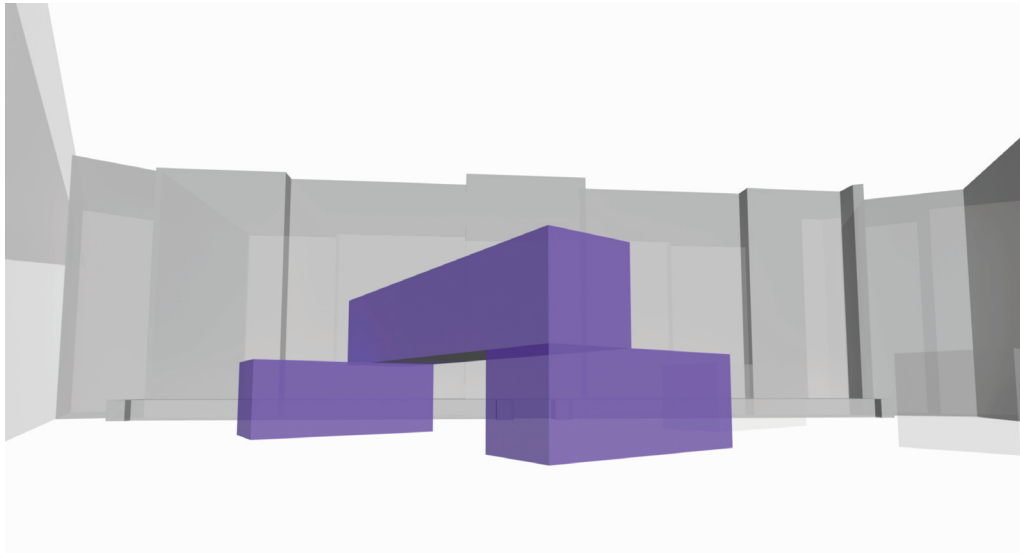

impressiebeelden perspectieve down / up




referentie beelden zeecontainers 40 feet/ 20 feet/ 10 feet

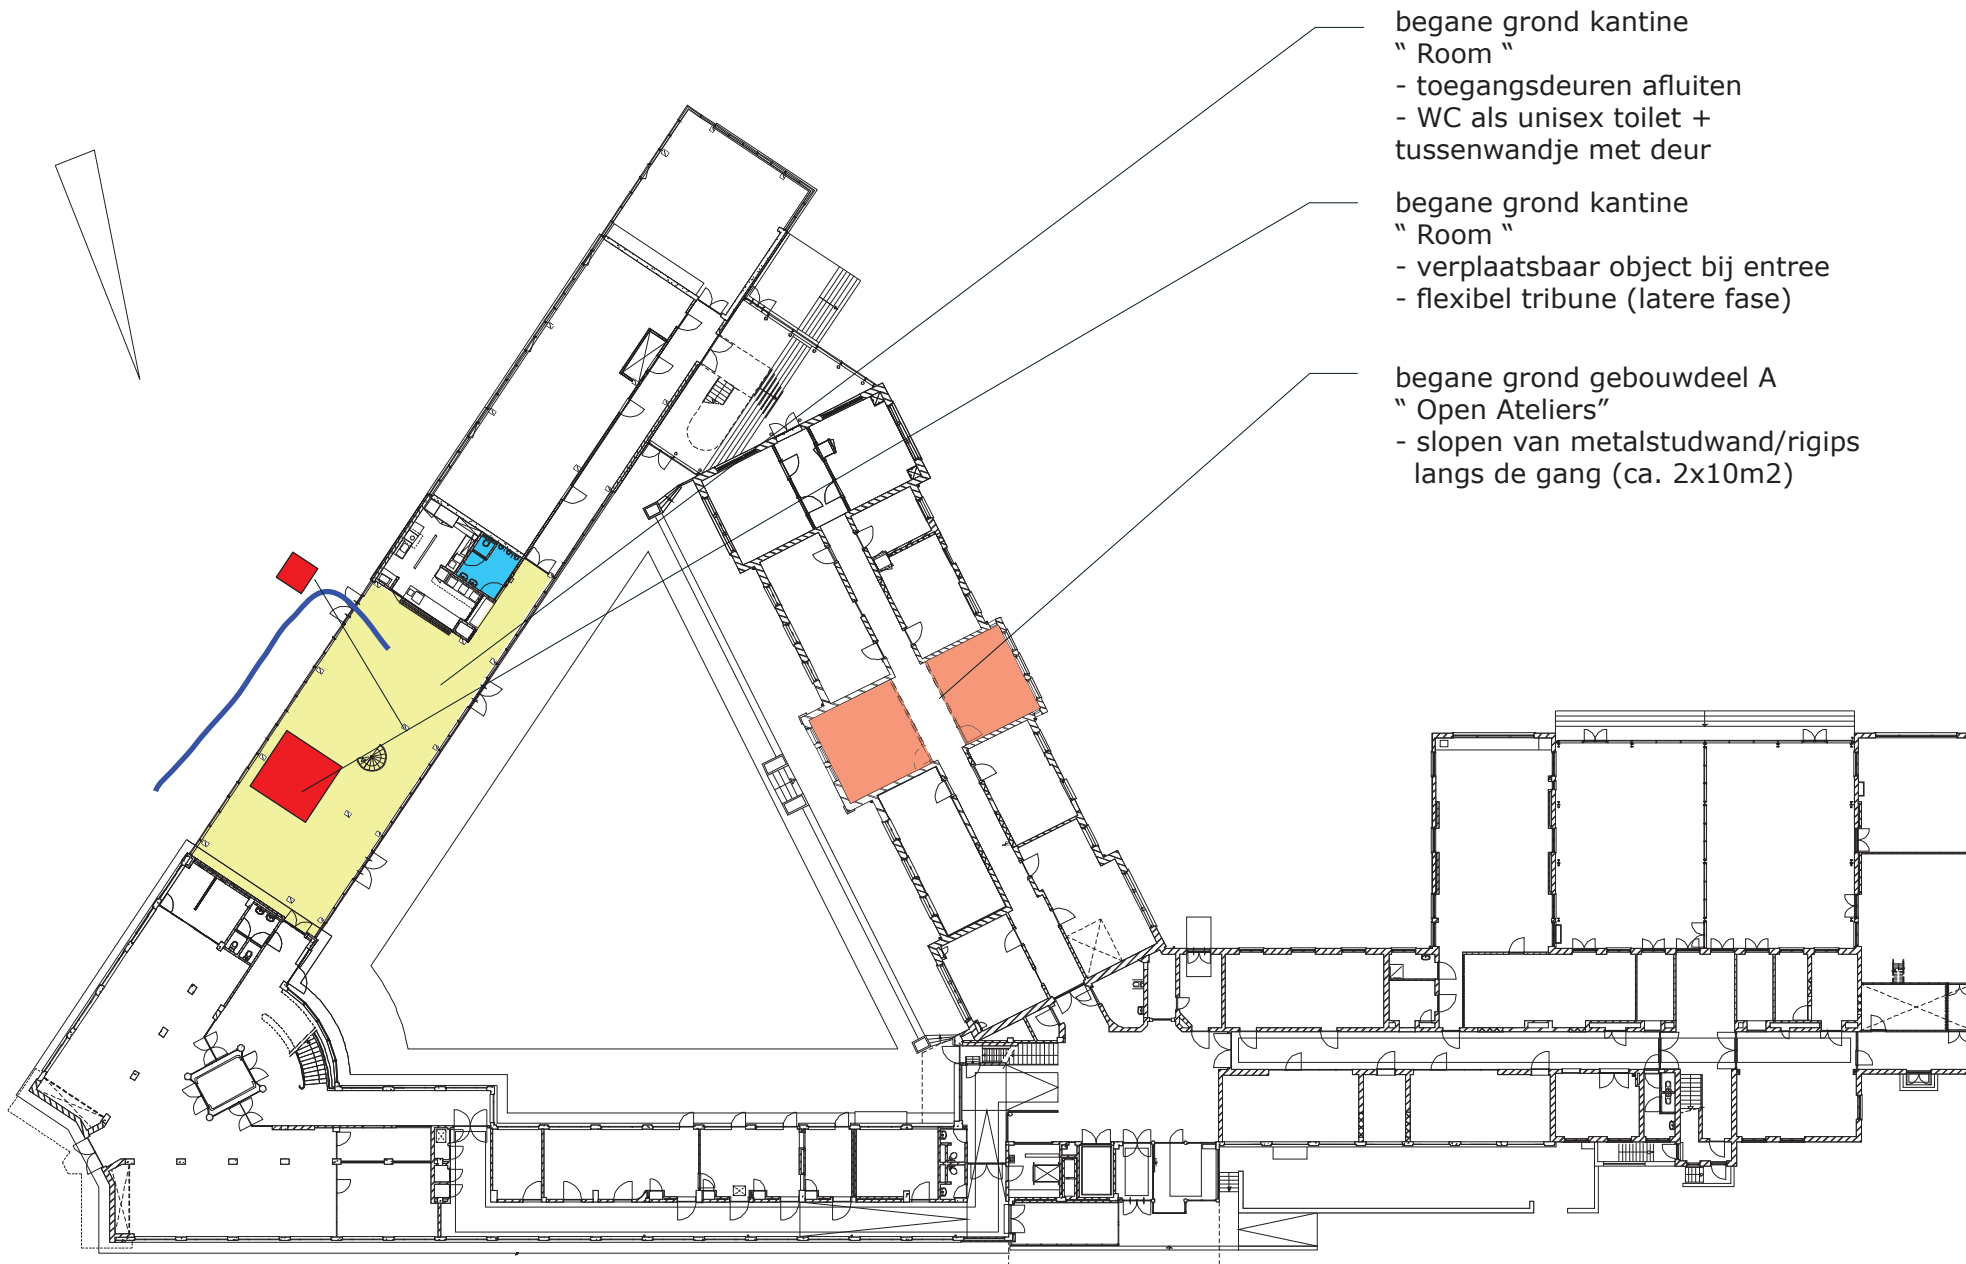


begane grond kantine
" Room "
- toegangsdeuren afluiten
- WC als unisex toilet +
tussenwandje met deur

begane grond kantine
" Room "
- verplaatsbaar object bij entree
- flexibel tribune (latere fase)

begane grond gebouwdeel A
" Open Ateliers "
- slopen van metalstudwand/rigips
langs de gang (ca. 2x10m2)

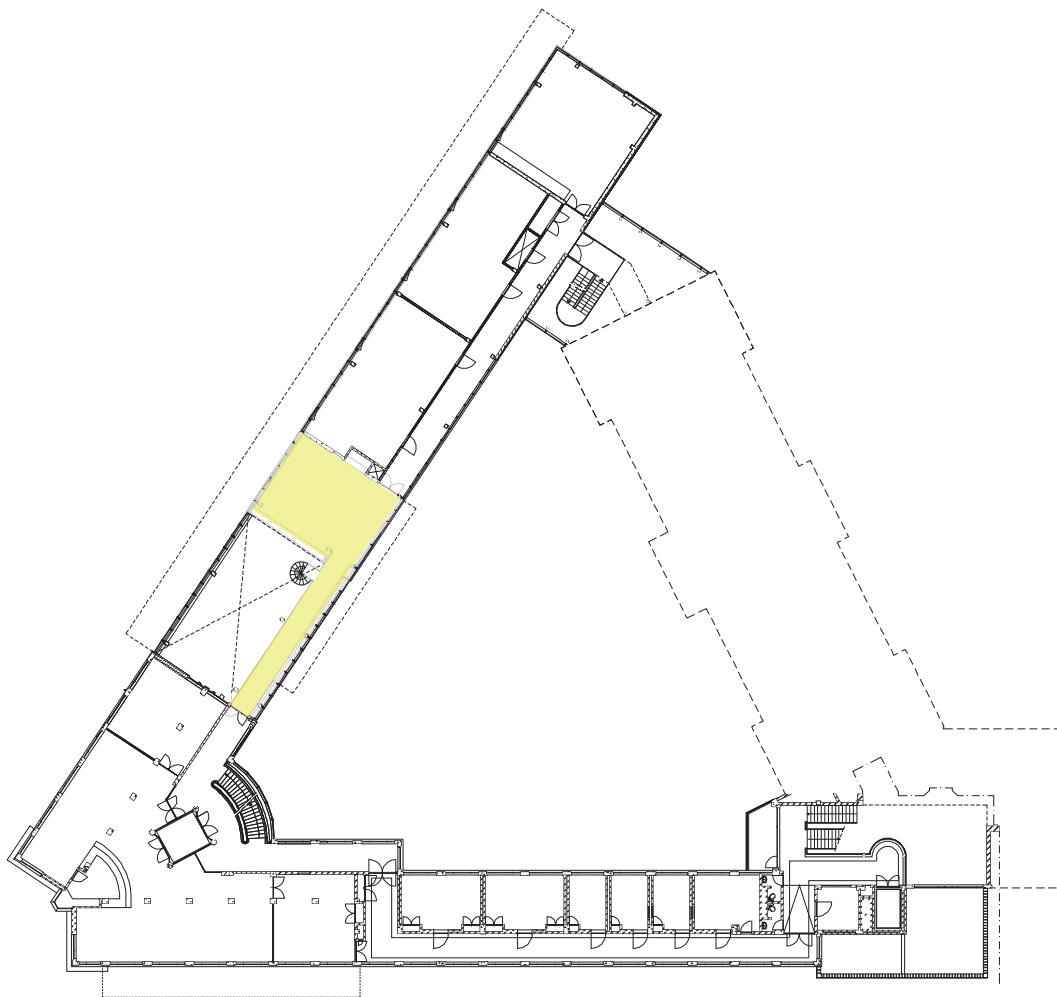

tussenverdieping
 " Room "
 - toegangsdeuren afsluiten

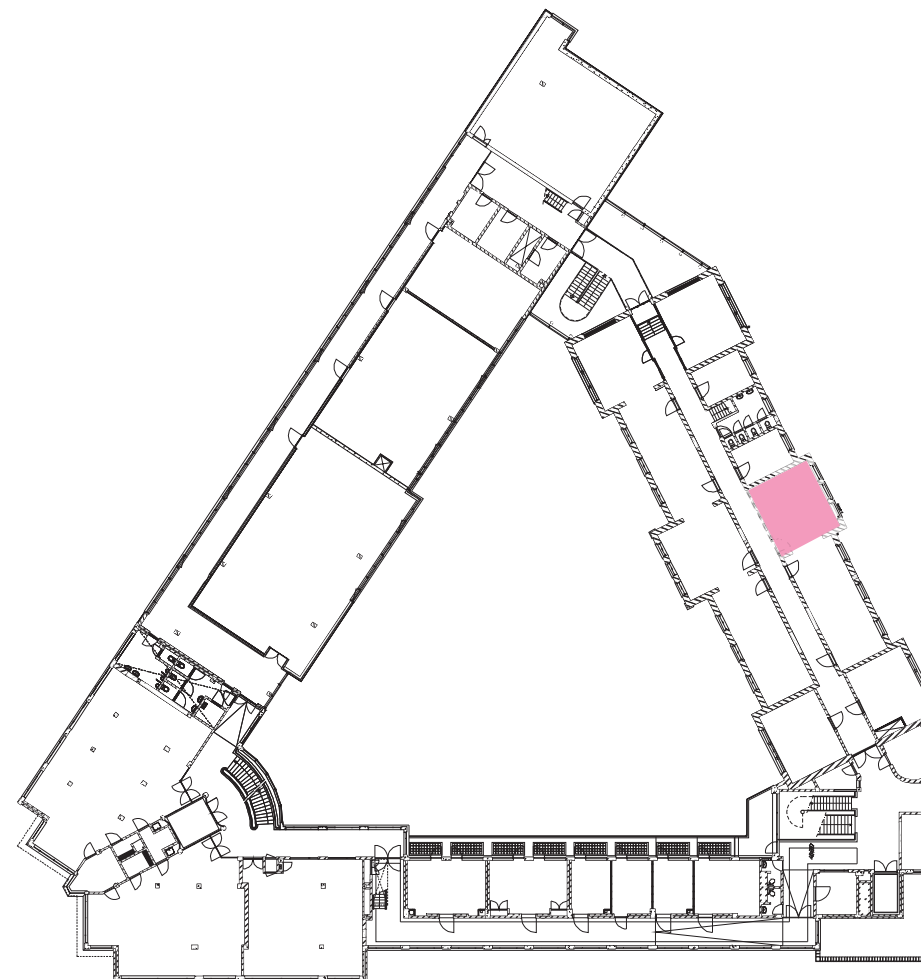

1e verdieping gebouwdeel A
 " Open Ateliers "
 - slopen van metalstudwand/rigips
 langs de gang (ca.9m2)